


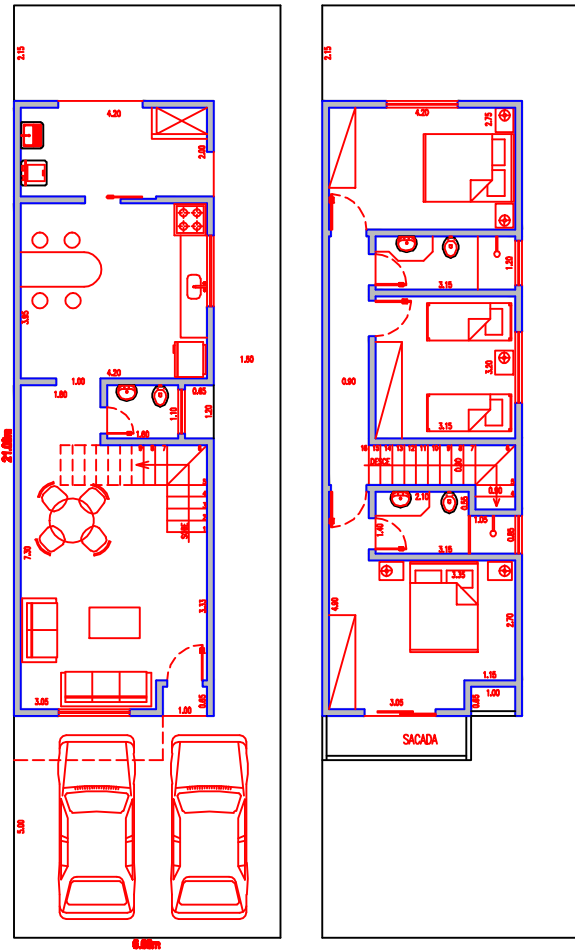

ÁREAS

PAV.TÉRREO	62,38 m²
PAV.SUPERIOR	58,86 m²
TOTAL	121,19 m²

PLANTA BAIXA DE RESIDÊNCIA TIPO - ESTUDO 2

Local: **Rua Cleto Perchiri - Ita-GR**

Propr.: **JOÃO LUZ CRISTOFOLETTI**

ESCALA
1:100

FOLHA No.

DATA
MAIO/2009

ENGENHEIRO RESPONSÁVEL

ÚNICA